PIANO CIMITERIALE VIGENTE APPROVATO CON DELIBERA DI C.C. N. 26 DEL 07.10.2017

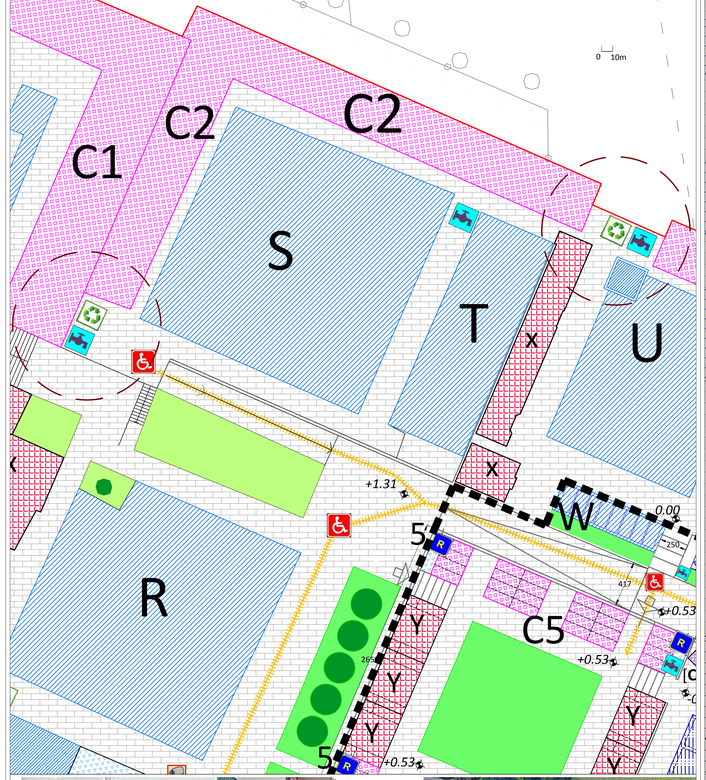

PROGETTO DI AGGIORNAMENTO ZONA C9 (TUMULAZIONI EPIGEE) DEL PIANO CIMITERIALE VIGENTE APPROVATO CON DELIBERA DI C.C. N. 26 DEL 07.10.2017

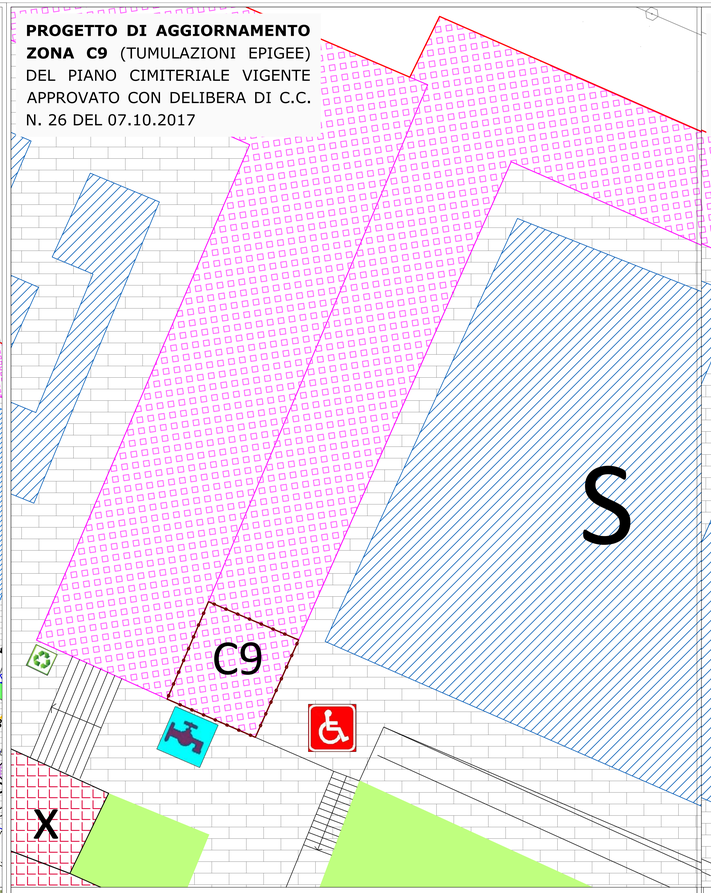

C9
SCHEMA INDICATIVO DI PROGETTO

20 Loculi (L)
24 Ossari/Cinerari (O)

(O)

(L)

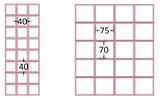

PROGETTO DI AGGIORNAMENTO ZONA C10 (TUMULAZIONI EPIGEE) DEL PIANO CIMITERIALE VIGENTE APPROVATO CON DELIBERA DI C.C. N. 26 DEL 07.10.2017

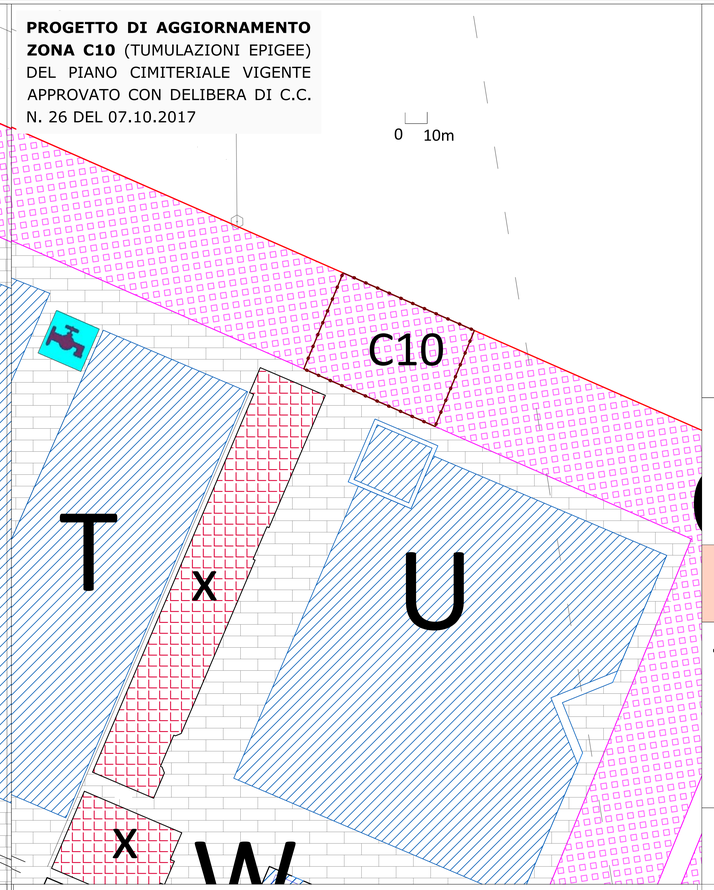

C10
SCHEMA INDICATIVO DI PROGETTO

15 Loculi (L)
16 Ossari/Cinerari (O)

(O)

(L)

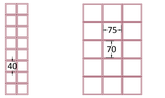

LEGENDA

- C — Tipologia > TUMULAZIONE EPIGEE (C1.2.3.4) Colombari + Ossari C5/C6/C7/C8 > zona del nuovo Progetto di ampliamento 2017
- C9/C10 — Tipologia > TUMULAZIONE EPIGEA (C9/C10) Colombari + Ossari + Cinerari C9/C10 > Nuovo progetto di completamento cimitero esistente 2021
- Y — Tipologia > TUMULAZIONE Cappelle private Y > zona del nuovo Progetto di ampliamento 2017
- R — Tipologia > Servizi - Ripostiglio/deposito e zona personale (S)
- W1 — Tipologia > TUMULAZIONI IPOGEE Nuovi Campi - Tombe a terra con cassone W > zona del nuovo Progetto di ampliamento 2017
- Percorsi e Vialetti pavimentati esistenti e di progetto
- Z — Tipologia > TUMULAZIONI IPOGEE Campo - Tombe a terra con vestibolo Z > zona del nuovo Progetto ampliamento 2017
- Percorso per disabili
- GR — Tipologia > GIARDINO DELLE RIMEMBRANZE (area sparpgimento ceneri) GR > zona del nuovo Progetto di ampliamento 2017
- Punto acqua - innaffiatoi
- W — Tipologia > TUMULAZIONI IPOGEE Campi - Tombe a terra esistenti W > zona del nuovo Progetto di ampliamento 2017
- Punto deposito rifiuti
- [CP] — Tipologia > TUMULAZIONE Cappelle private Nel nuovo ampliamento si potrebbero, in caso, di comprovata necessità, sostituire la tipologia a loculi, con la tipologia "cappelle private". Questo senza che ciò comporti Variante al Piano Cimiteriale, stante la similitudine tipologica urbanistica, architettonica e funzionale delle due "categorie".
- Nuove telecamere di videosorveglianza

COMUNE DI BOFFALORA SOPRA TICINO
Provincia di Milano

T3 BIS 2°AGG.

PIANO CIMITERIALE COMUNALE 2° AGGIORNAMENTO PARZIALE

TAVOLA 3BIS - 2°AGG.

Progetto di ampliamento cimiteriale zone C9 e C10- Dettaglio azzonamento di progetto.

Il Sindaco:

Il Segretario:

Approvazione con delibera di Consiglio Comunale n° ..... del .....

Pareri Piano Cimiteriale Vigente:

Parere Positivo ATS del 4.7.2017 Protocollo N. 18787

Parere Positivo ARPA del 27.7.2017 Protocollo N. 6819

Pareri agg Piano Cimiteriale :

Parere ATS del .... Protocollo N. ..

Parere ARPA del .... Protocollo N...

Progettista:
Arch. Gianfredo Mazzotta
Erba (CO) - Via Carlo Porta 8
Iscritto all'ordine Architetti PPC di Como
Categ.A - n.1519
T.F. 031/3338880

Data: DICEMBRE 2021

Scala: 1 : 100

PIANO CIMITERIALE VIGENTE APPROVATO CON DELIBERA DI C.C. N. 26 DEL 07.10.2017

SI RINGRAZIA PER LA COLLABORAZIONE: UFFICIO TECNICO (ARCH. G. NAVA)

mazzotta gianfredo